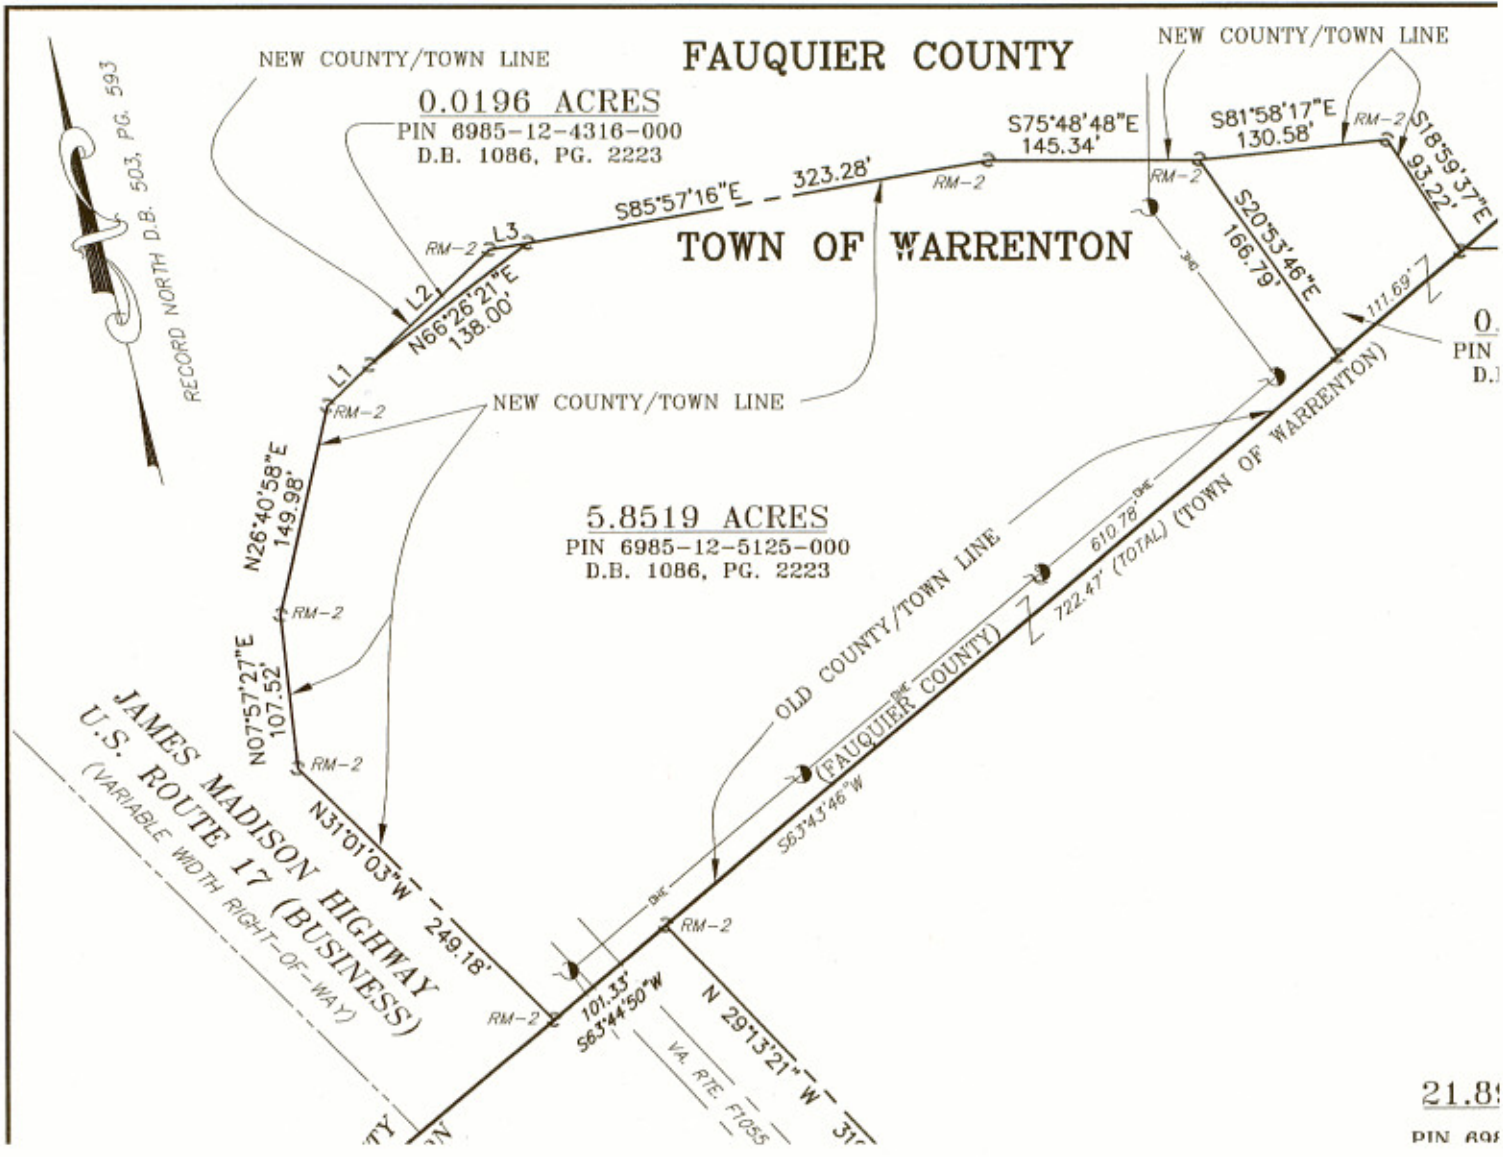
FAUQUIER COUNTY
TOWN OF WARRENTON
NEW COUNTY/TOWN LINE
0.0196 ACRES
PIN 6985-12-4316-000
D.B. 1086, PG. 2223
RECORD NORTH D.B. 503, PG. 593
S85°57'16"E
323.28'
S75°48'48"E
145.34'
S81°58'17"E
130.58'
S18°59'37"E
93.22'
S20°53'46"E
166.79'
N66°26'21"E
138.00'
N26°40'58"E
149.98'
N07°57'27"E
107.52'
N31°01'03"W
249.18'
N 29°13'21" W
101.33'
S63°44'50"W
S63°43'46"W
610.78'
722.47' (TOTAL)
111.69'
5.8519 ACRES
PIN 6985-12-5125-000
D.B. 1086, PG. 2223
OLD COUNTY/TOWN LINE
(FAUQUIER COUNTY)
(TOWN OF WARRENTON)
JAMES MADISON HIGHWAY
U.S. ROUTE 17 (BUSINESS)
(VARIABLE WIDTH RIGHT-OF-WAY)
VA. RTE. F1055
RM-2
L1
L2
L3