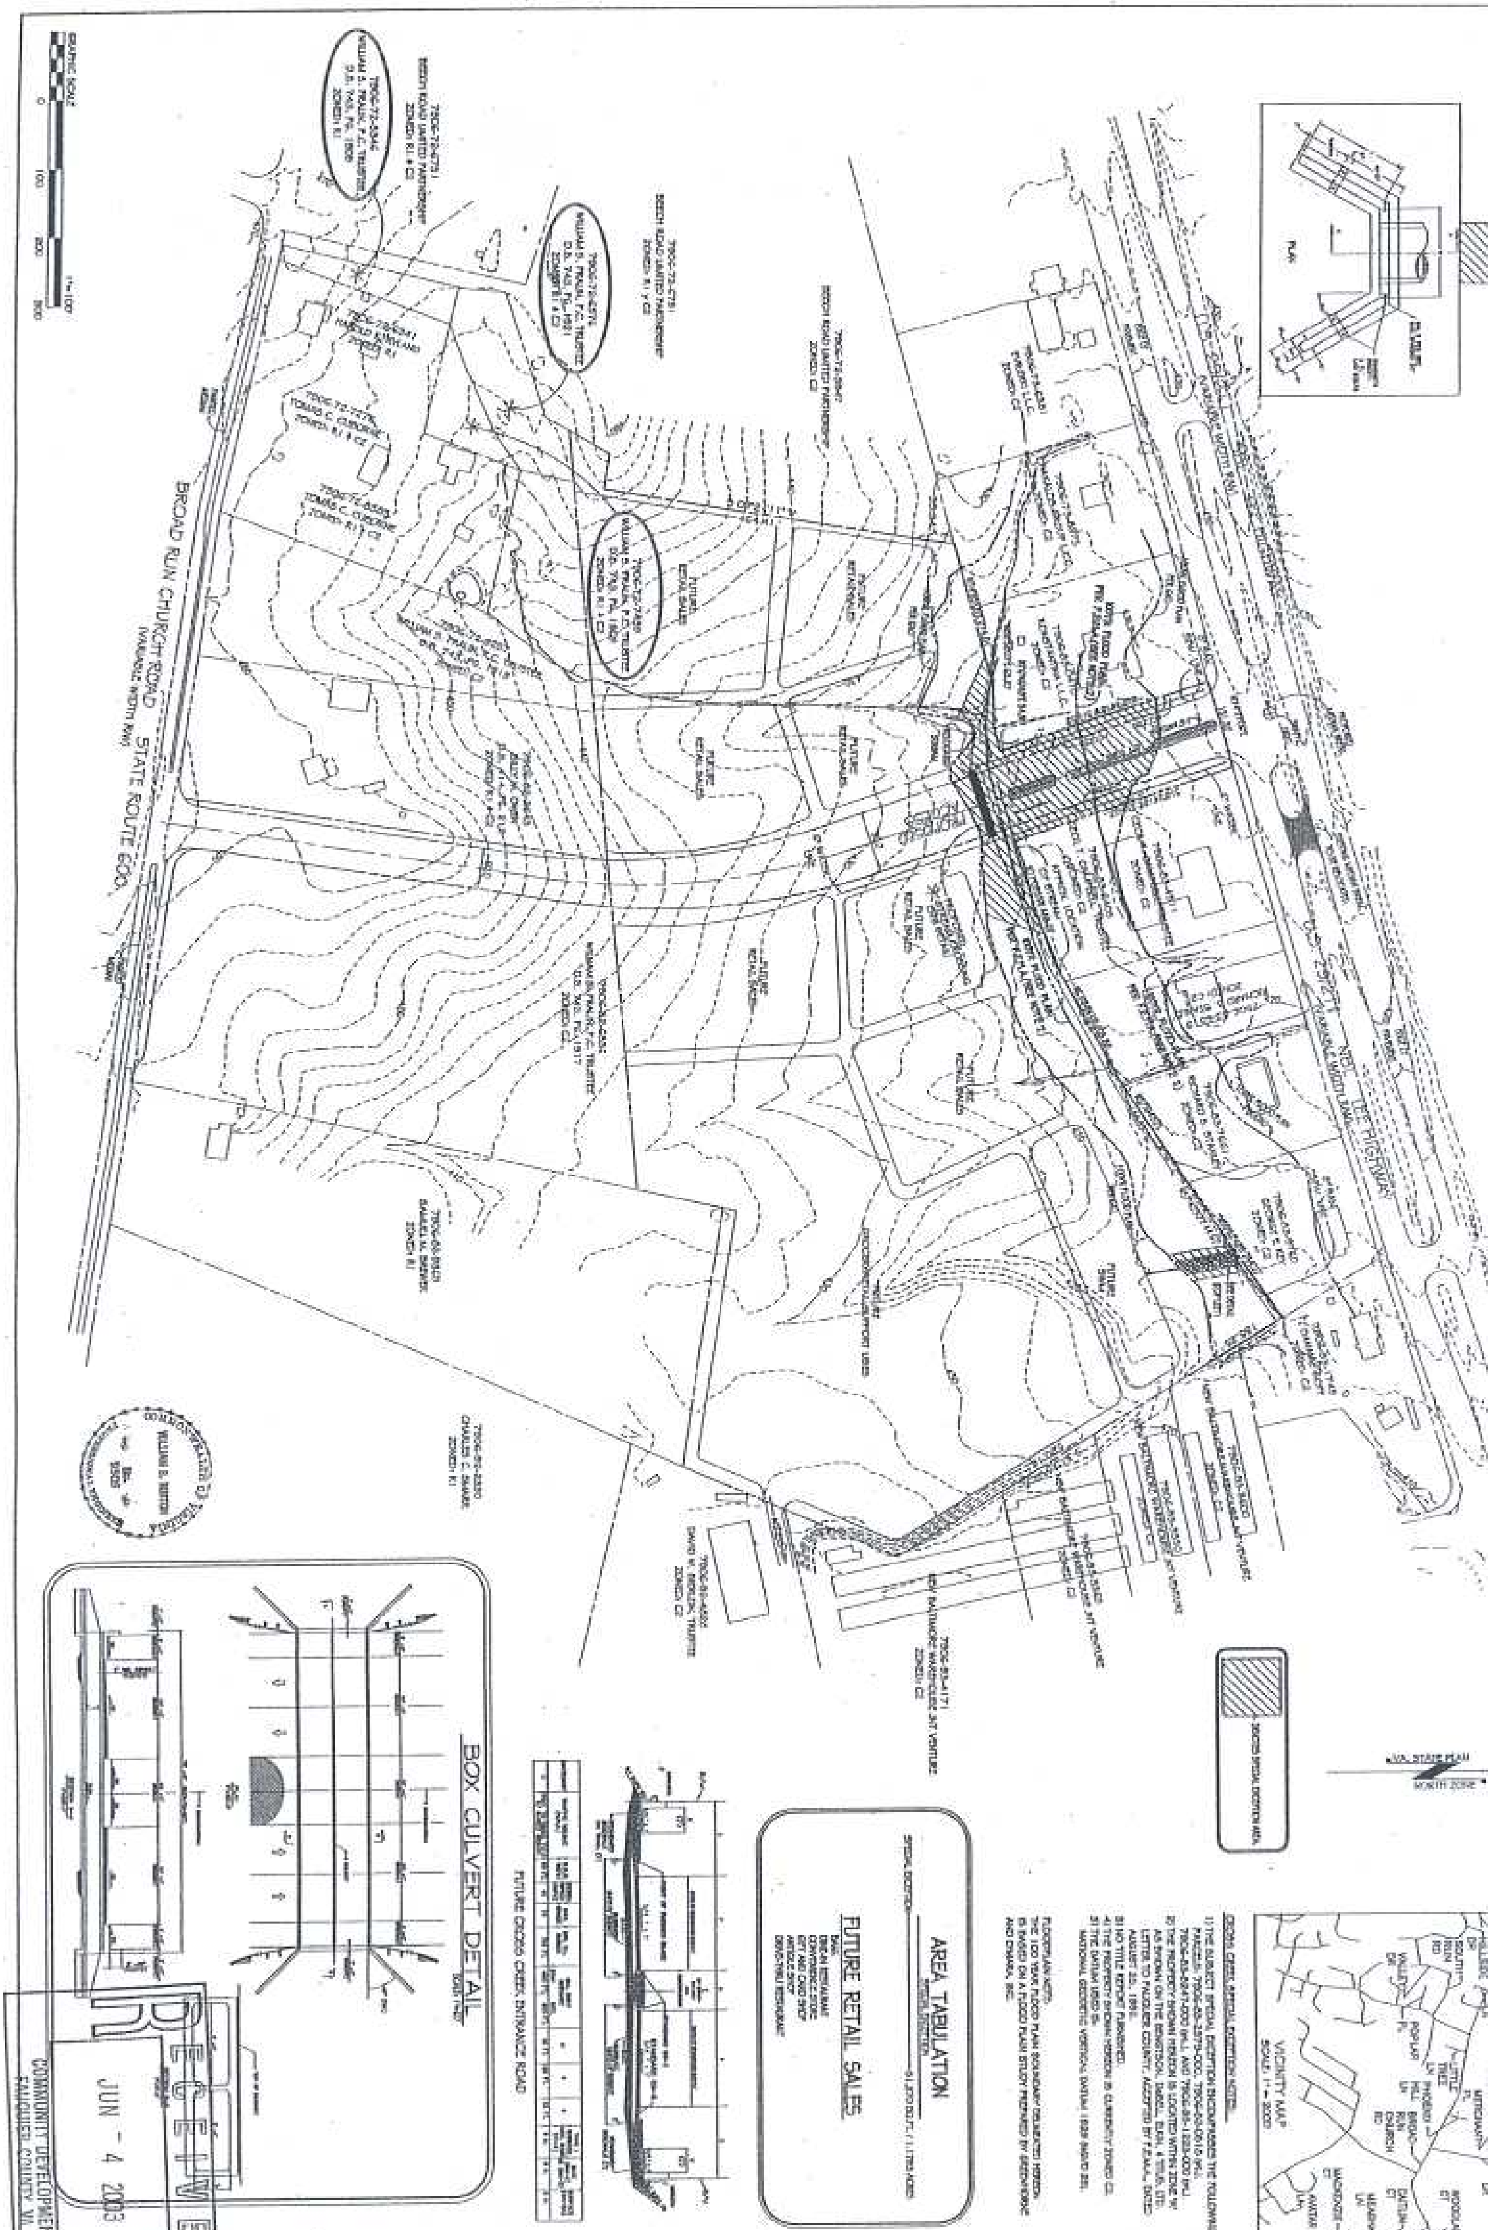

Greenhorne & O'Mara, Inc.

11211 WAPLES MILL ROAD
FAIRFAX, VIRGINIA 22030
(703)385-9800

SPECIAL EXCEPTION PLAT

CROSS CREEK